


UNDER ELMENE

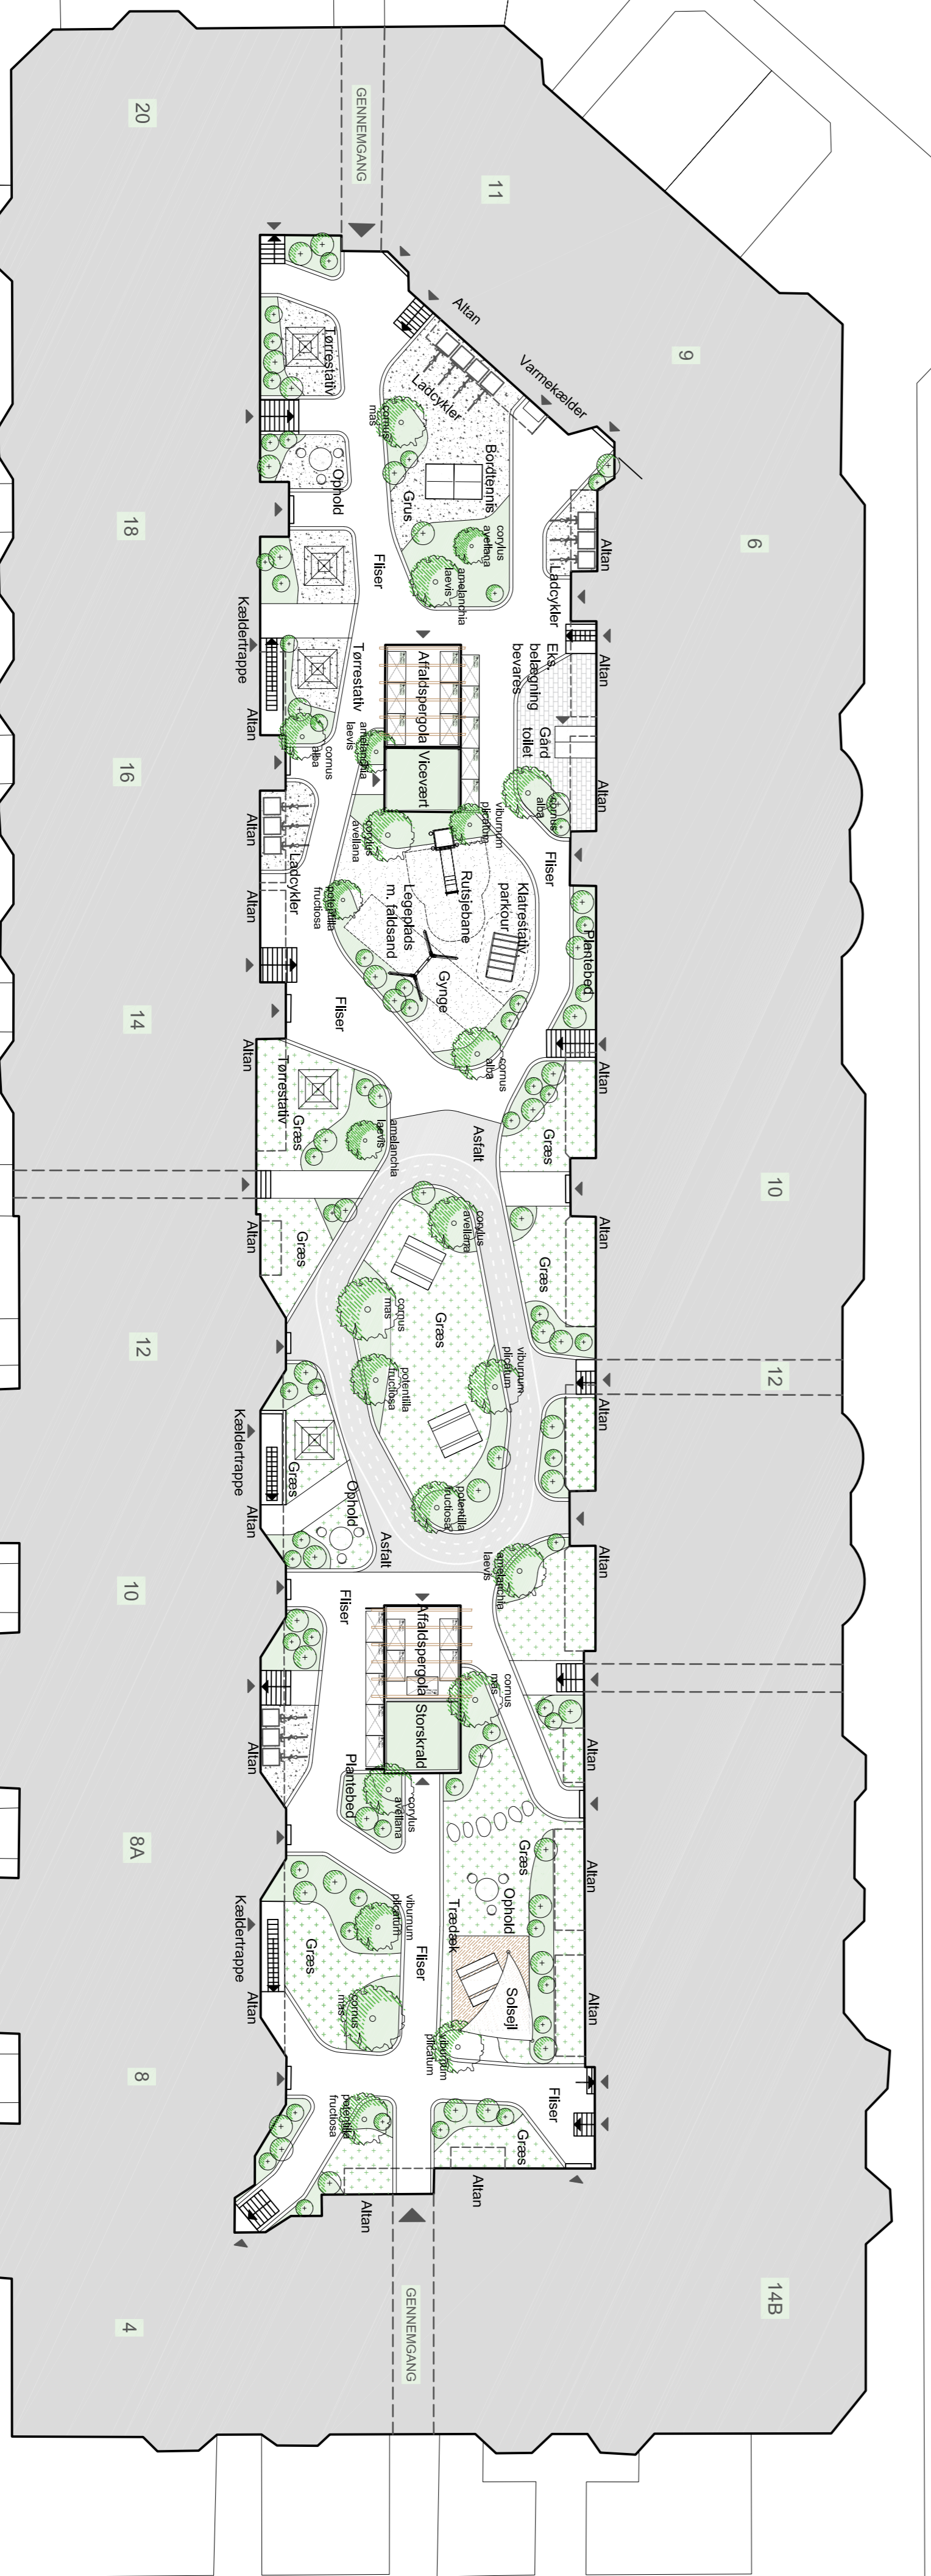

REBLESSTEN

HOLLENDERDYBET

REV.: IX	TÆKST	UDFØRT/IKK KONTROL:	DATO: XXX.XXX.2019

**Ebbedybet** 2300 København

Projekt: **Situationsplan** Mål: **1:200** Nord:

Dato: 2023.03.16 Udførende: ANK Kontor: NL Fase: **Skitseprojekt**

Ansøgning: **Niels Lützen Landskabsarkitekter APS** E-mail: nielsen@nl.dk  
 E-mail: nl@nielsen.dk  
 E-mail: nielsen@nielsen.dk  
 E-mail: nielsen@nielsen.dk